



RUSZTY / GRATING

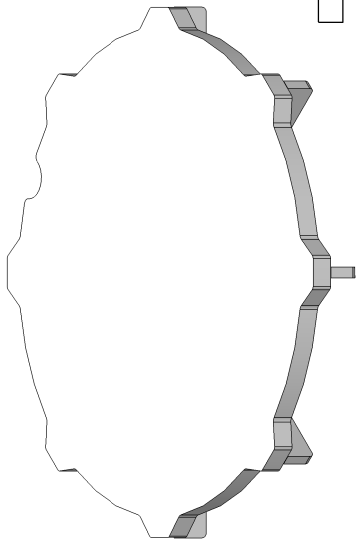

☐ Płyta / Plate
H=25/10mm
M125

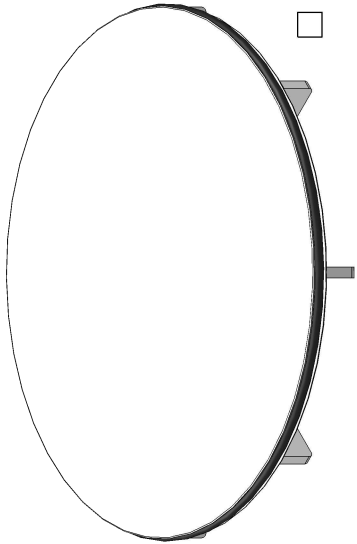



☐ Płyta szczelna
Tight cover
H=25/8mm
M125



☐ Drabinka / Ladder
H=25x4mm
M125



☐ Krata / Mesh Anti-Slip
H=25x2mm
L15

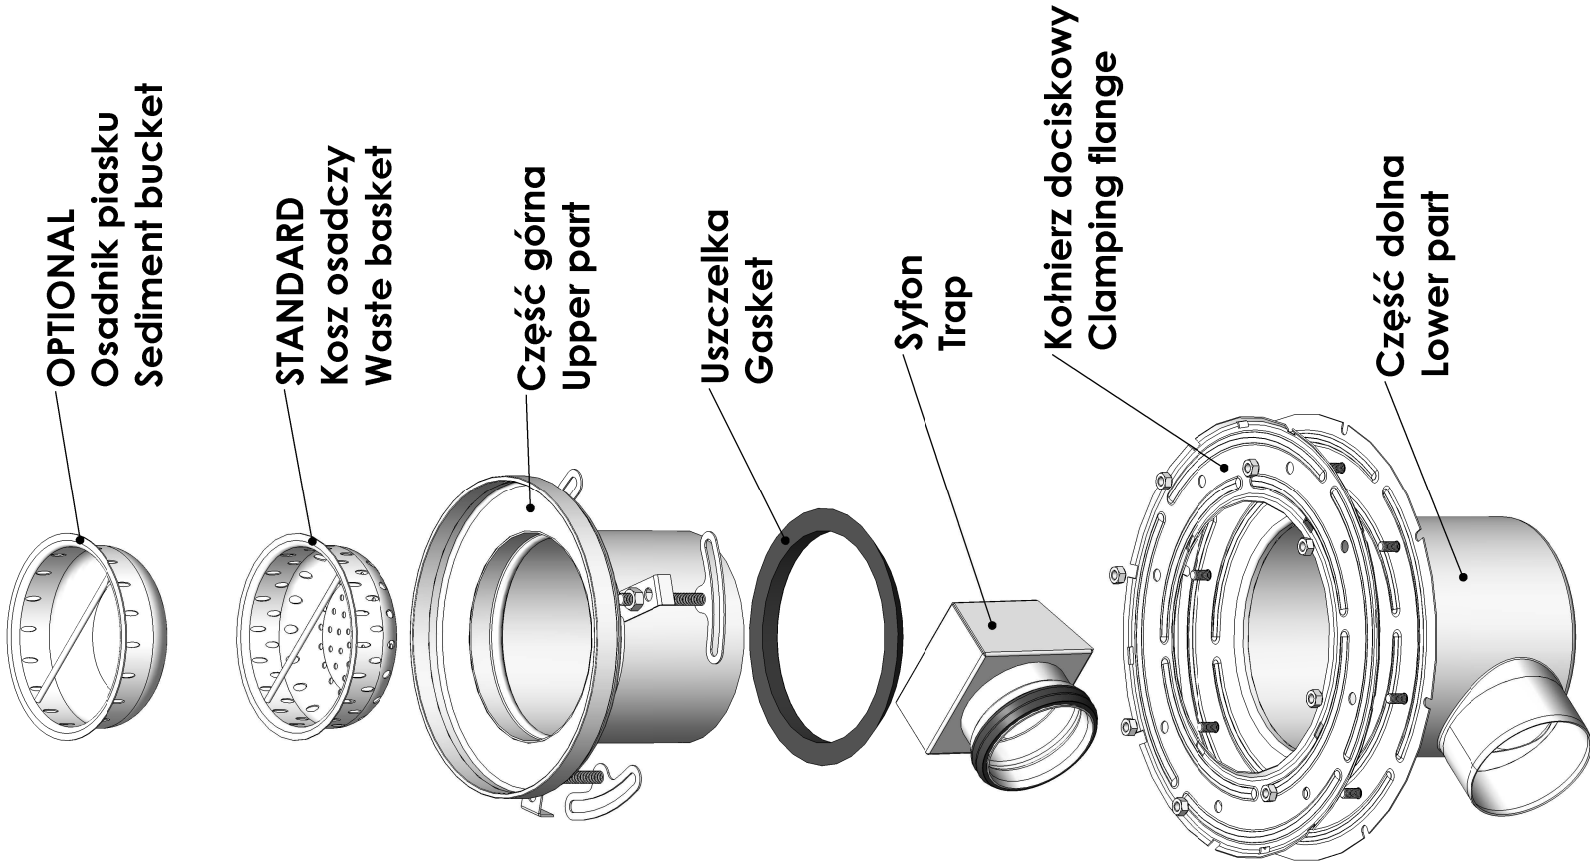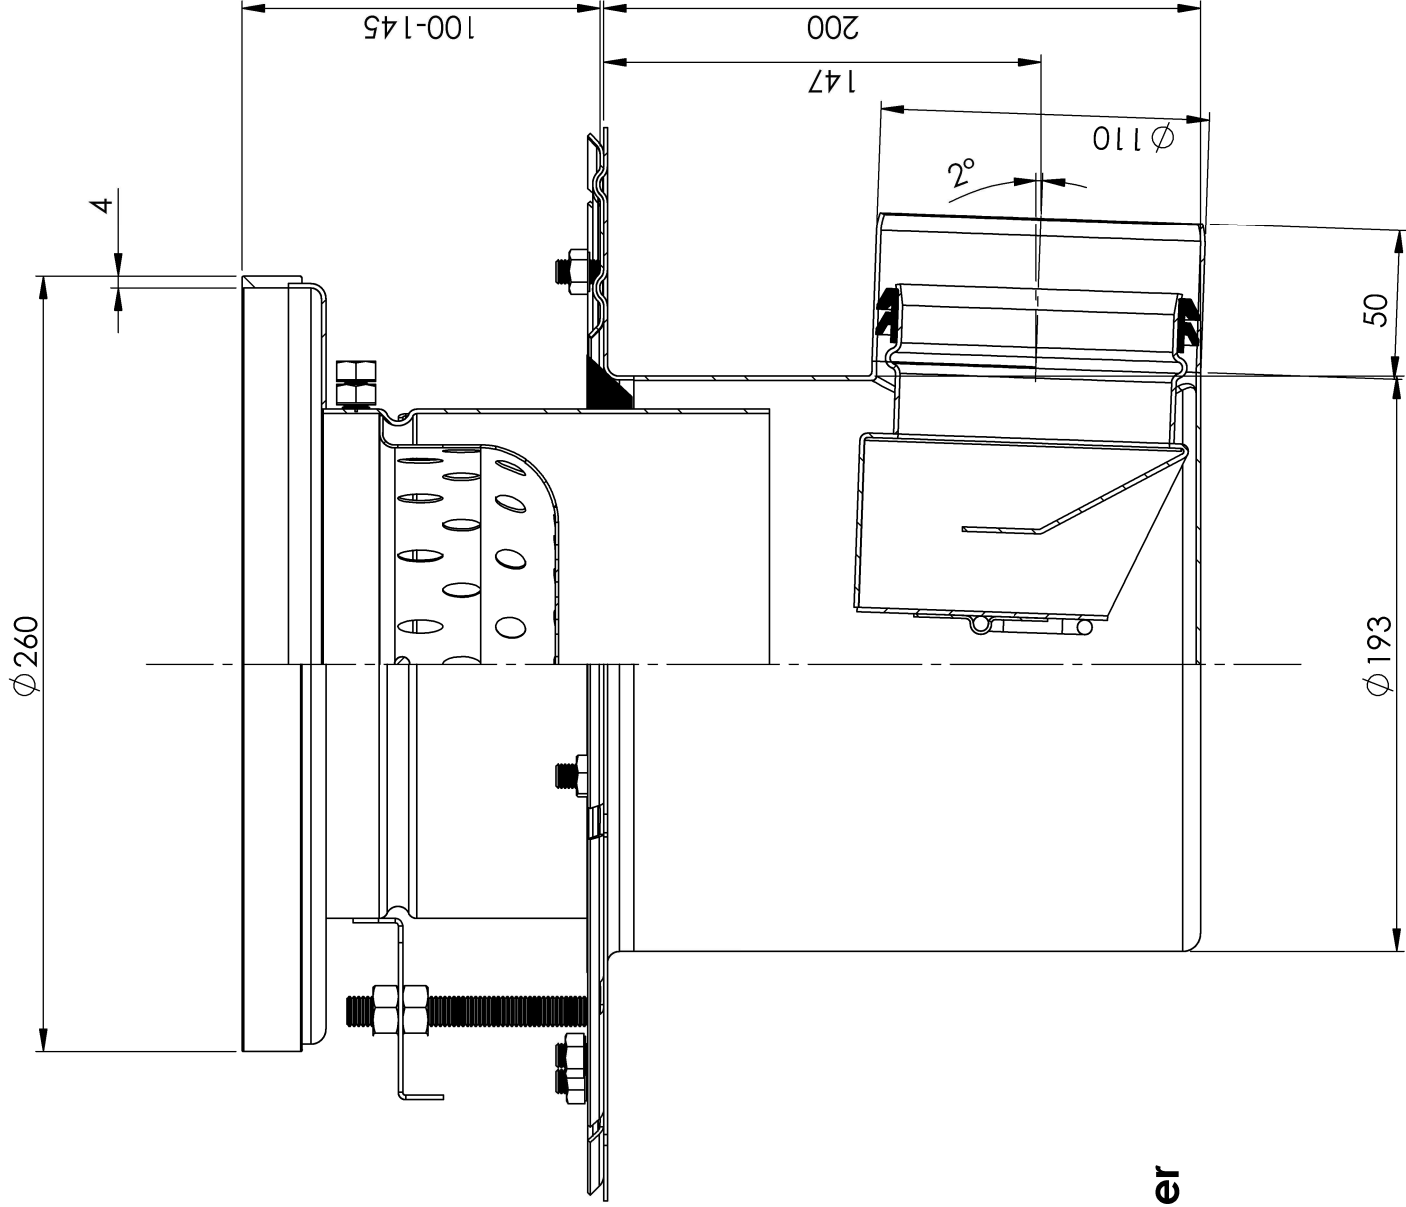

Projekt / Project:	Arkusz / Sheet:	1 / 1	
D260/110H2	Materiał / Material:	AISI 304	
	Masa / Weight:		[kg]
ATT INOX DRAIN			
Stainless Steel Engineering			
models.att.eu attinox.com			
Uwagi / Description:			
Przepływ = 2,1 l/s			
Flow rate = 2,1 l/s			
Narysował, Data / Drawn by, Date:			
N.WENTRYS/12.03.2021			