




RUSZTY / GRATING

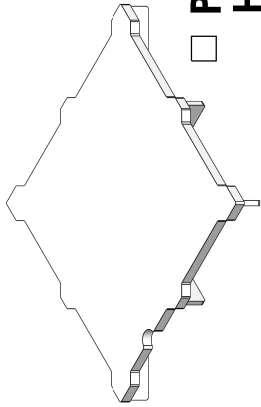


☐ Płyta / Plate
H=30/10mm
M125

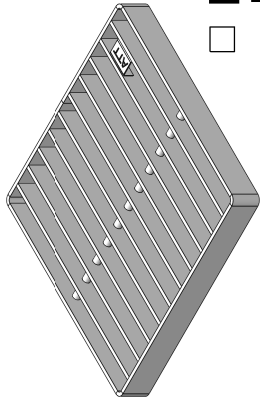

☐ Drabinka / Ladder
H=30x4mm
M125

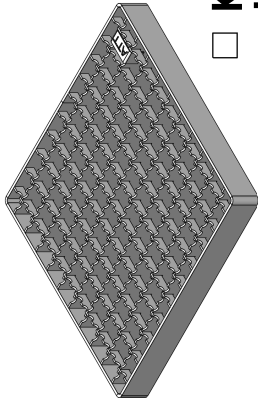


☐ Krata / Mesh Anti-Slip
H=30x2mm
L15

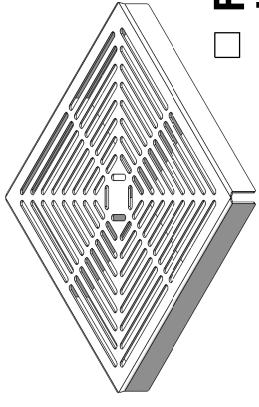



☐ Perforowany / Perforated
H=30/2mm
L15

WYPEŁNIENIE RANTU / BACKFILL



STANDARD
ŻYWICA / EPOXY

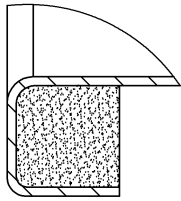

OPTIONAL
PŁASKOWIK / FLAT

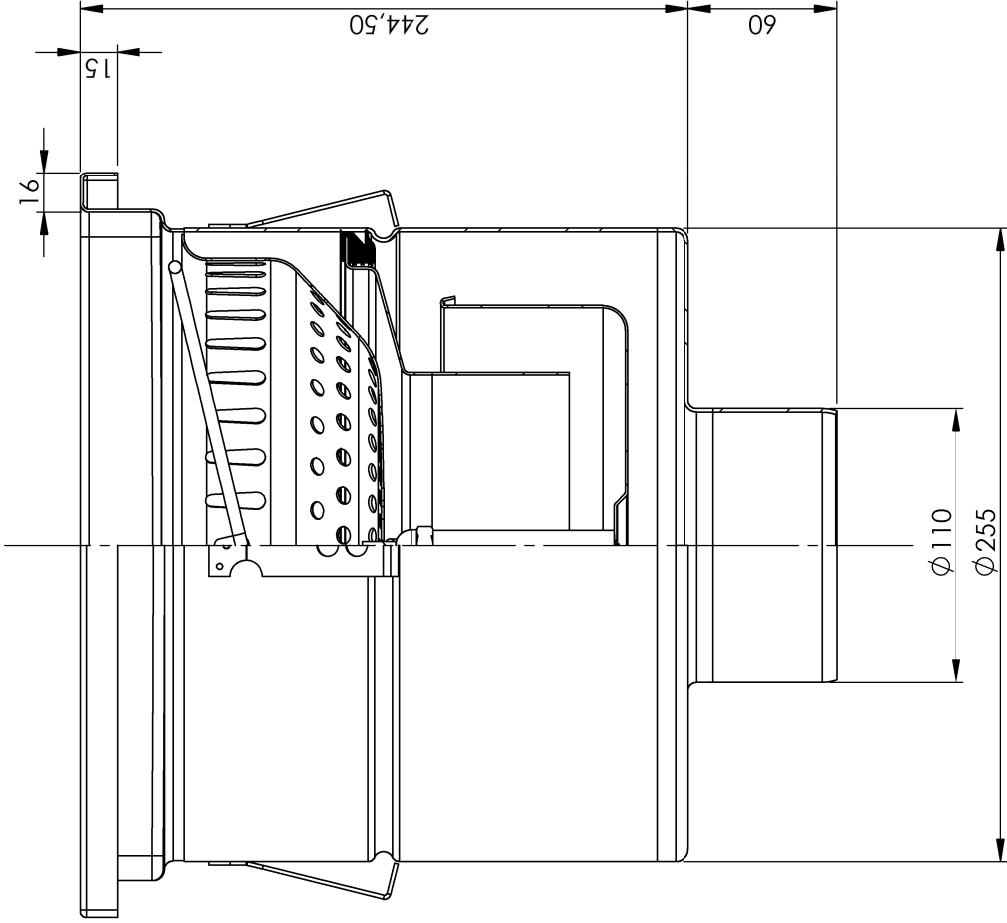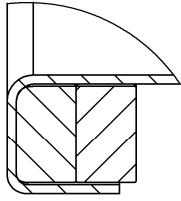

A-A

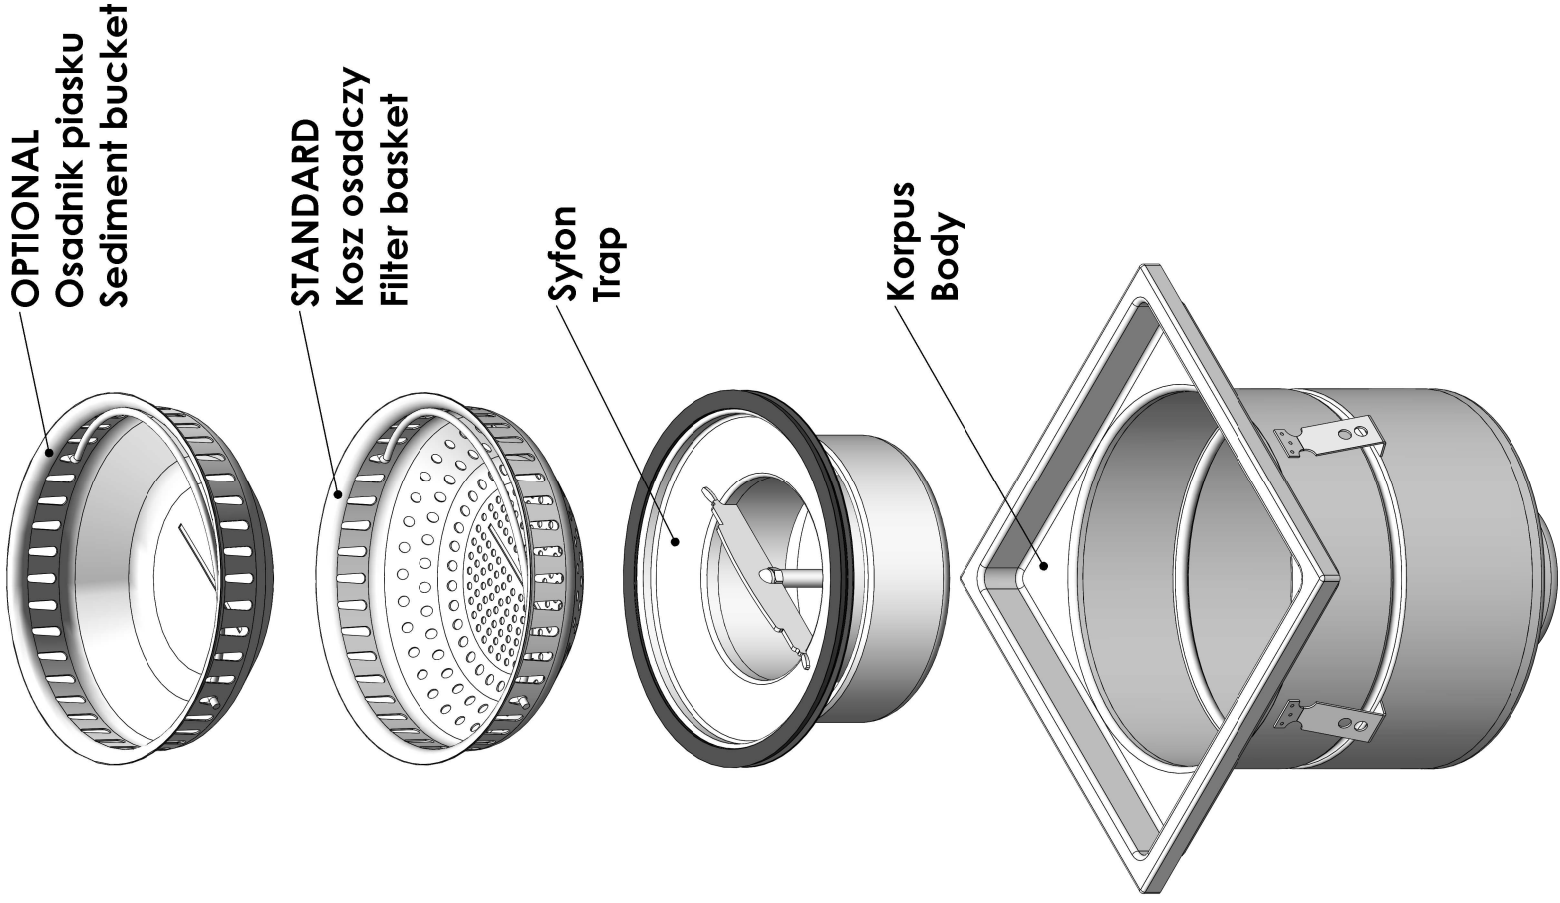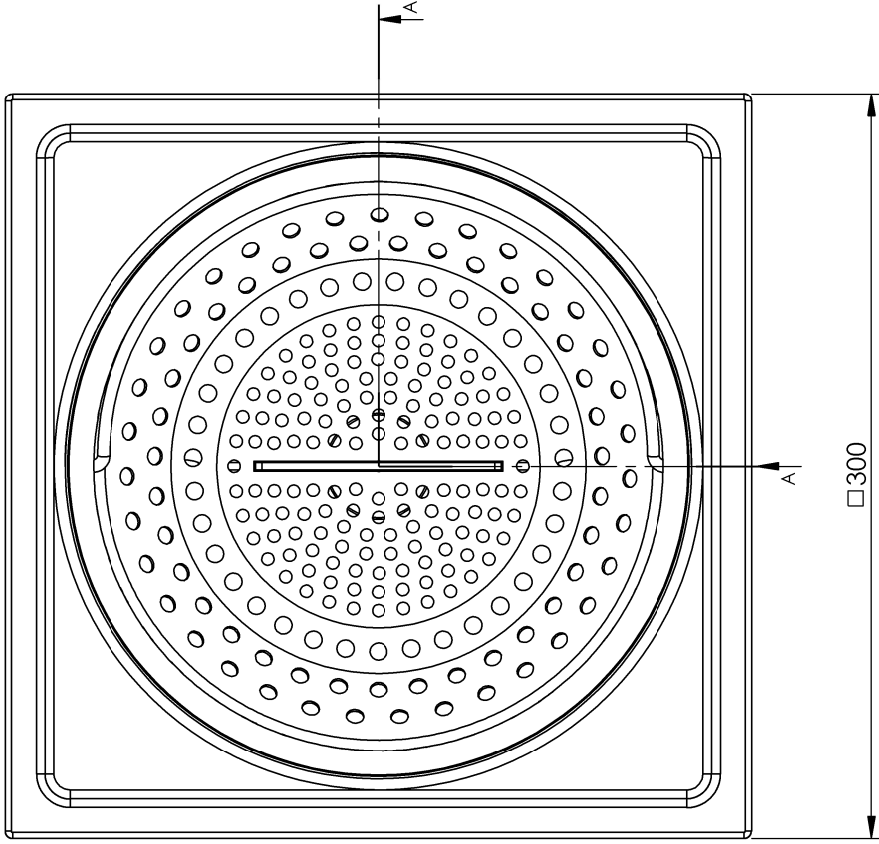

Projekt / Project:	Arkusz / Sheet:	1 / 1	
W300/110V1	Materiał / Material:	AISI 304	
	Masa / Weight:		[kg]
ATT INOX DRAIN			
Stainless Steel Engineering			
models.att.eu attinox.com			

Uwagi / Description:	Narysował, Data / Drawn by, Date:
Przepływ = 5,7 l/s Flow rate = 5,7 l/s	N.WENTRYS/15.04.2021