



RUSZTY / GRATING

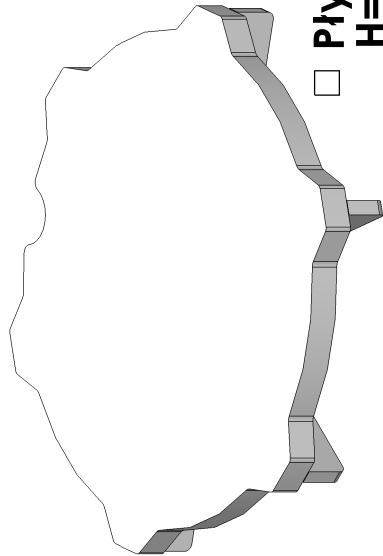

☐ Płyta / Plate
H=25/10mm
M125 

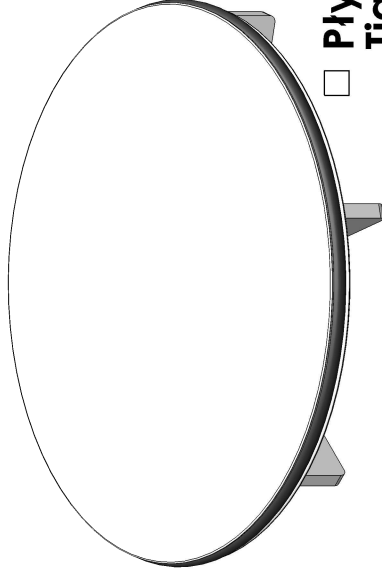




☐ Płyta szczelna
Tight cover
H=25/8mm
M125 



☐ Drabinka / Ladder
H=25x4mm
M125 



☐ Krata / Mesh Anti-Slip
H=25x2mm
L15 

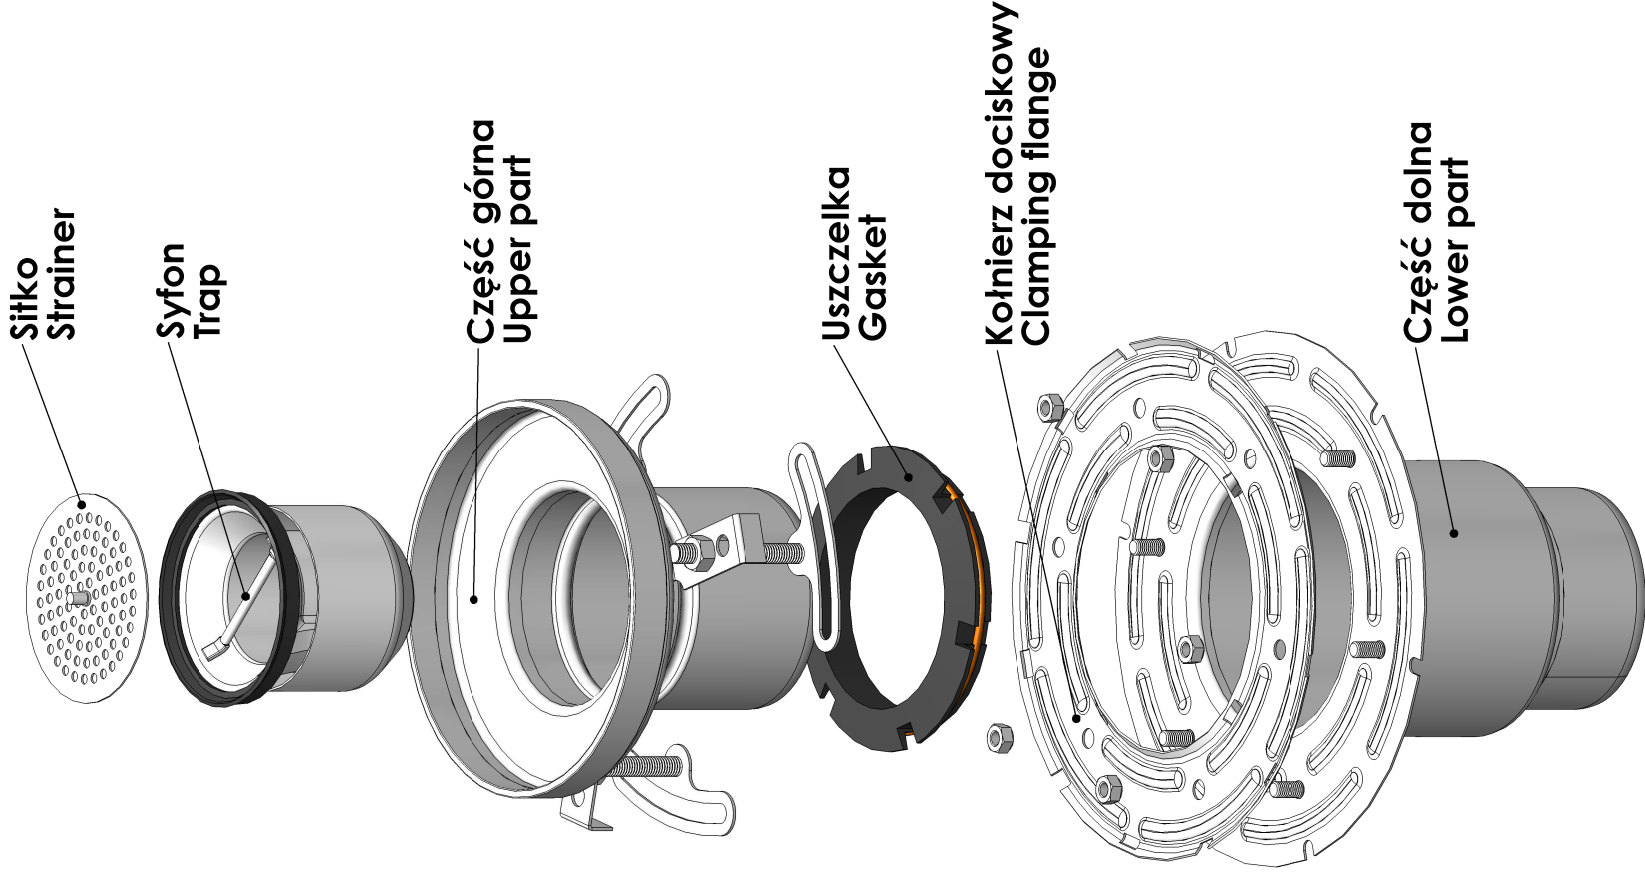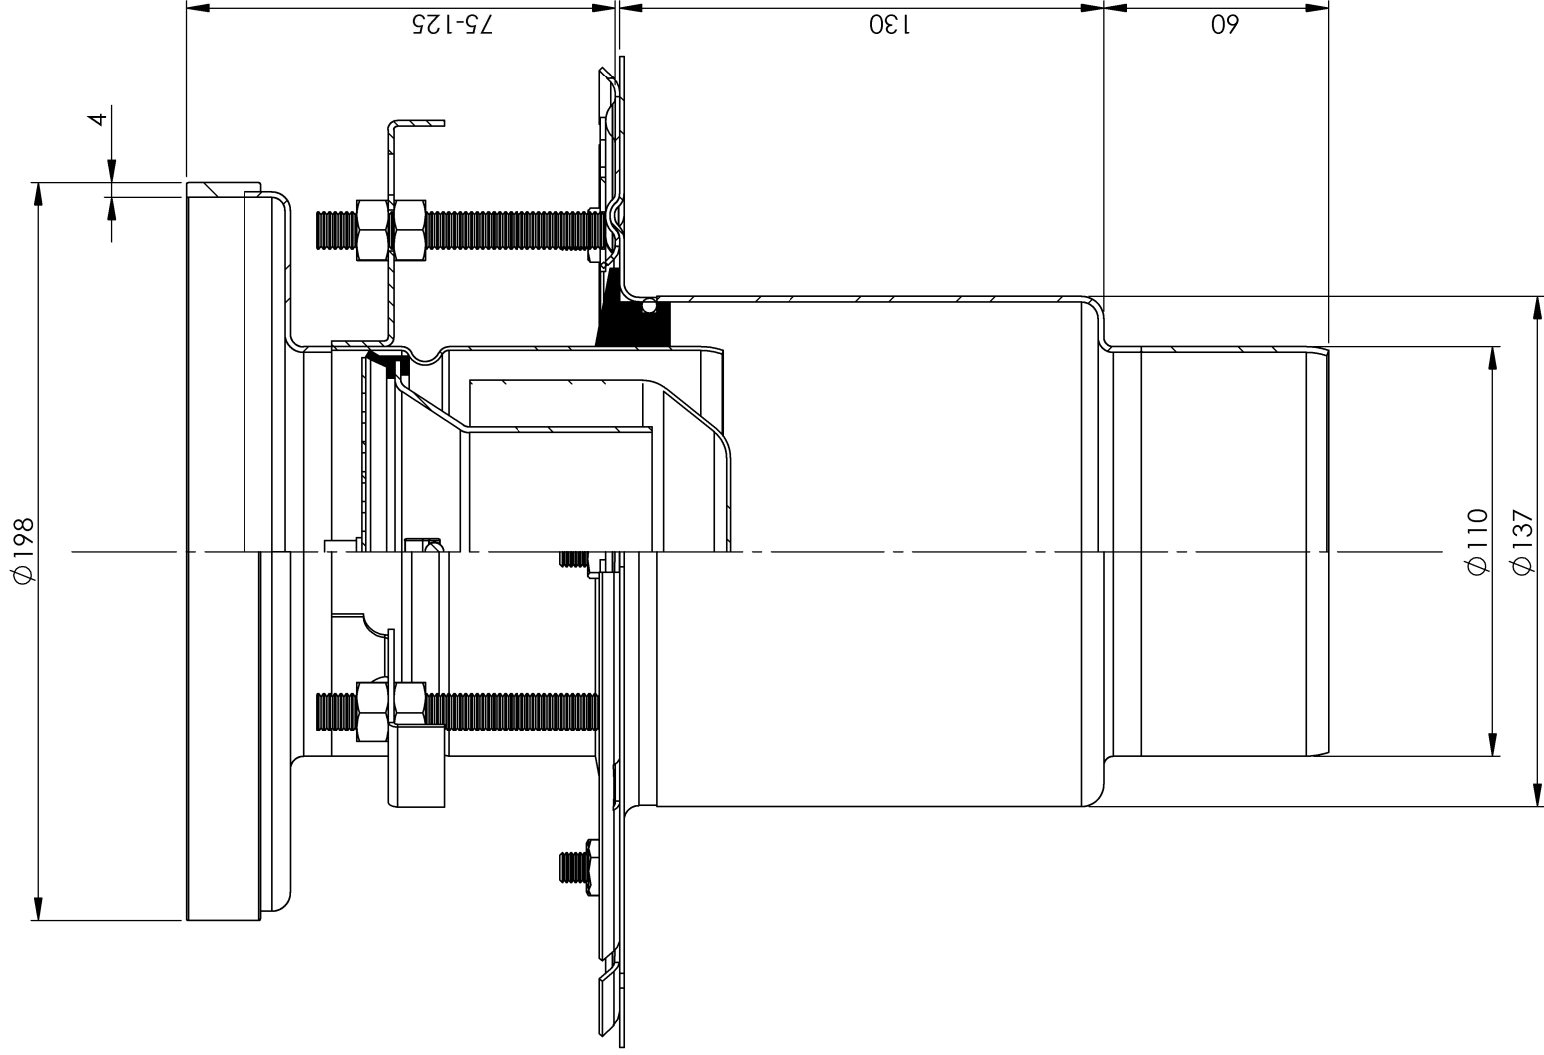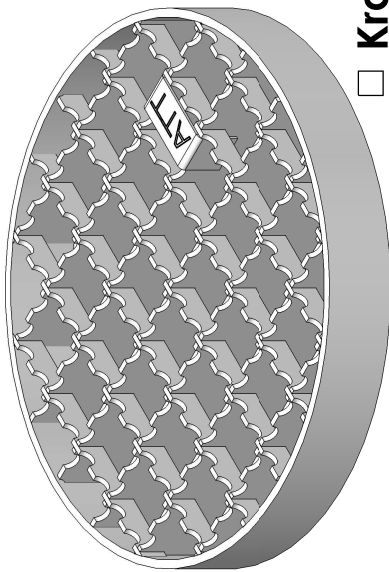

Projekt / Project:	Arkusz / Sheet:	1 / 1	
Dm200/110V2	Materiał / Material:	AISI 304	
	Masa / Weight:		[kg]
Uwagi / Description: Przepływ = 0,9 l/s Flow rate = 0,9 l/s			
Narysował, Data / Drawn by, Date: N.WENTRYS/6.04.2021		ATT INDEX DRAIN Stainless Steel Engineering	
		models.att.eu attinox.com	