




RUSZTY / GRATING

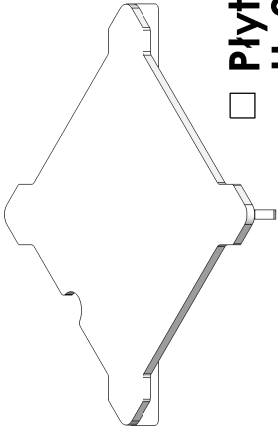


☐ Płyta / Plate
H=20/5mm
M125

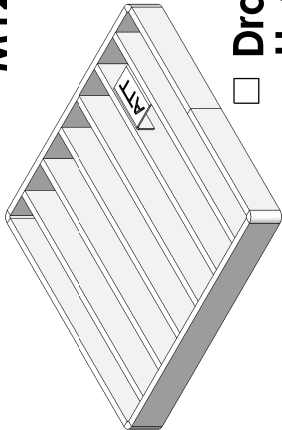

☐ Drabinka / Ladder
H=20x4mm
M125




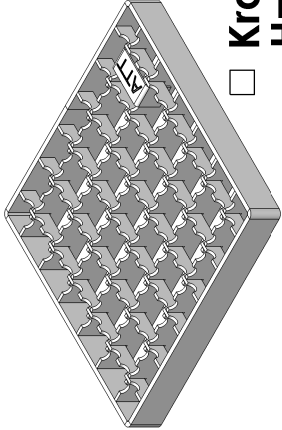


☐ Krata / Mesh Anti-Slip
H=20x2mm
L15

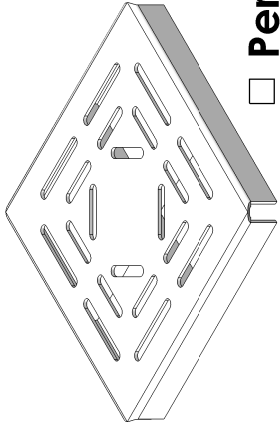

☐ Perforowany / Perforated
H=20/2mm
L15

WYPEŁNIENIE RANTU / BACKFILL
STANDARD
ŻYWICA / EPOXY PŁASKOWNIK / FLAT

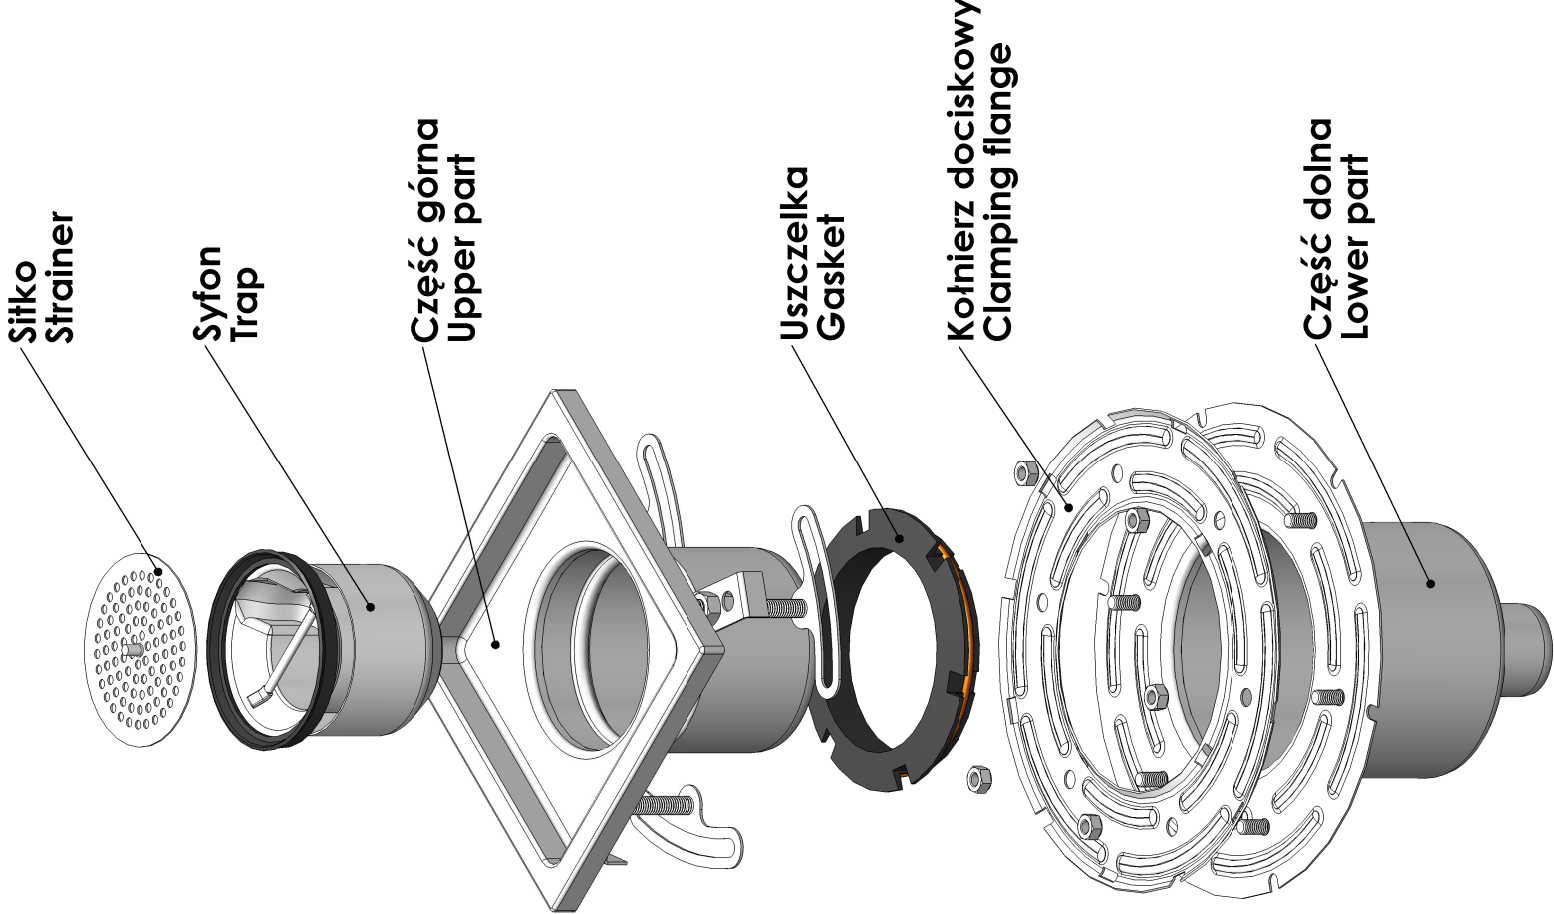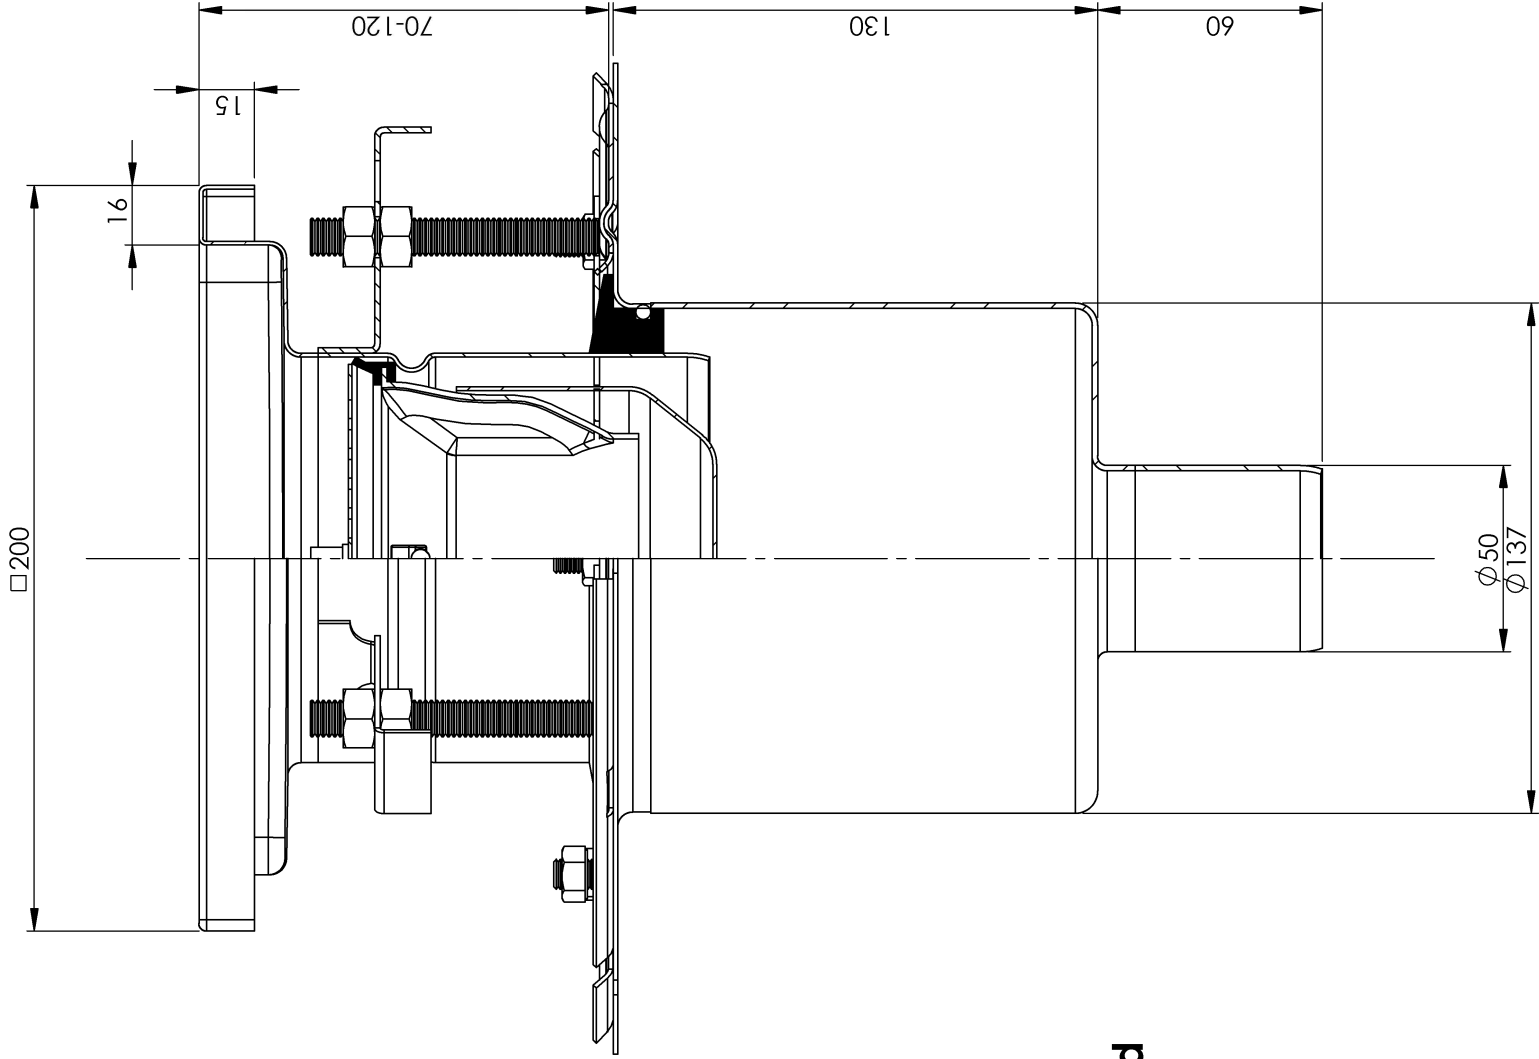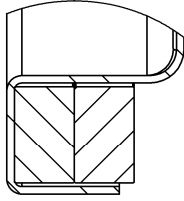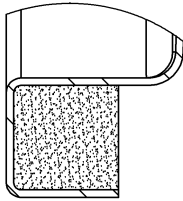

Projekt / Project:	Arkusz / Sheet:	1 / 1	
Wm200/50V2	Materiał / Material:	ASI 304	
	Masa / Weight:		[kg]
ATT INOX DRAIN			
Stainless Steel Engineering			
models.att.eu attinox.com			

Uwagi / Description: Przepływ = 0.9 l/s Flow rate = 0.9 l/s	Narysował, Data / Drawn by, Date: N.WENTRYS/5.03.2021
---	--