




RUSZTY / GRATING

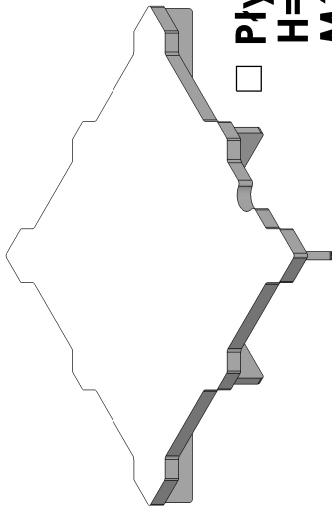


☐ Płyta / Plate
H=30/10mm
M125

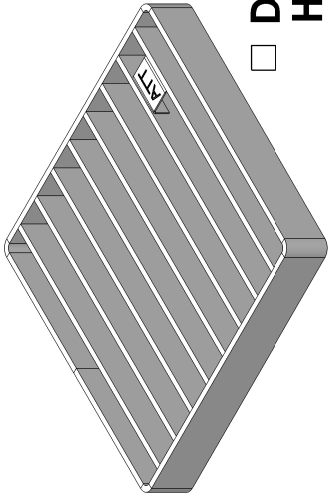

☐ Drabinka / Ladder
H=30x4mm
M125

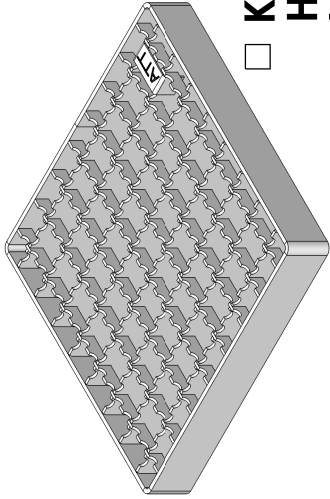


☐ Krata / Mesh Anti-Slip
H=30x2mm
L15

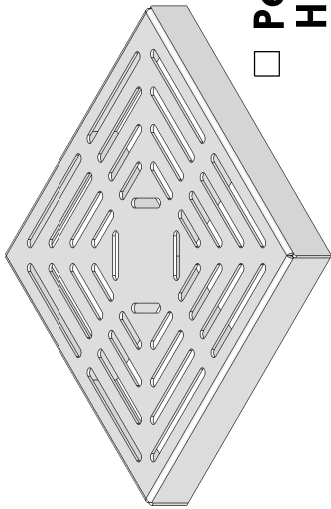





☐ Perforowany / Perforated
H=30/2mm
K3

WYPEŁNIENIE RANTU / BACKFILL

STANDARD
ŻYWICA / EPOXY

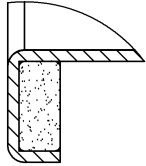

OPTIONAL
PRĘT / BAR

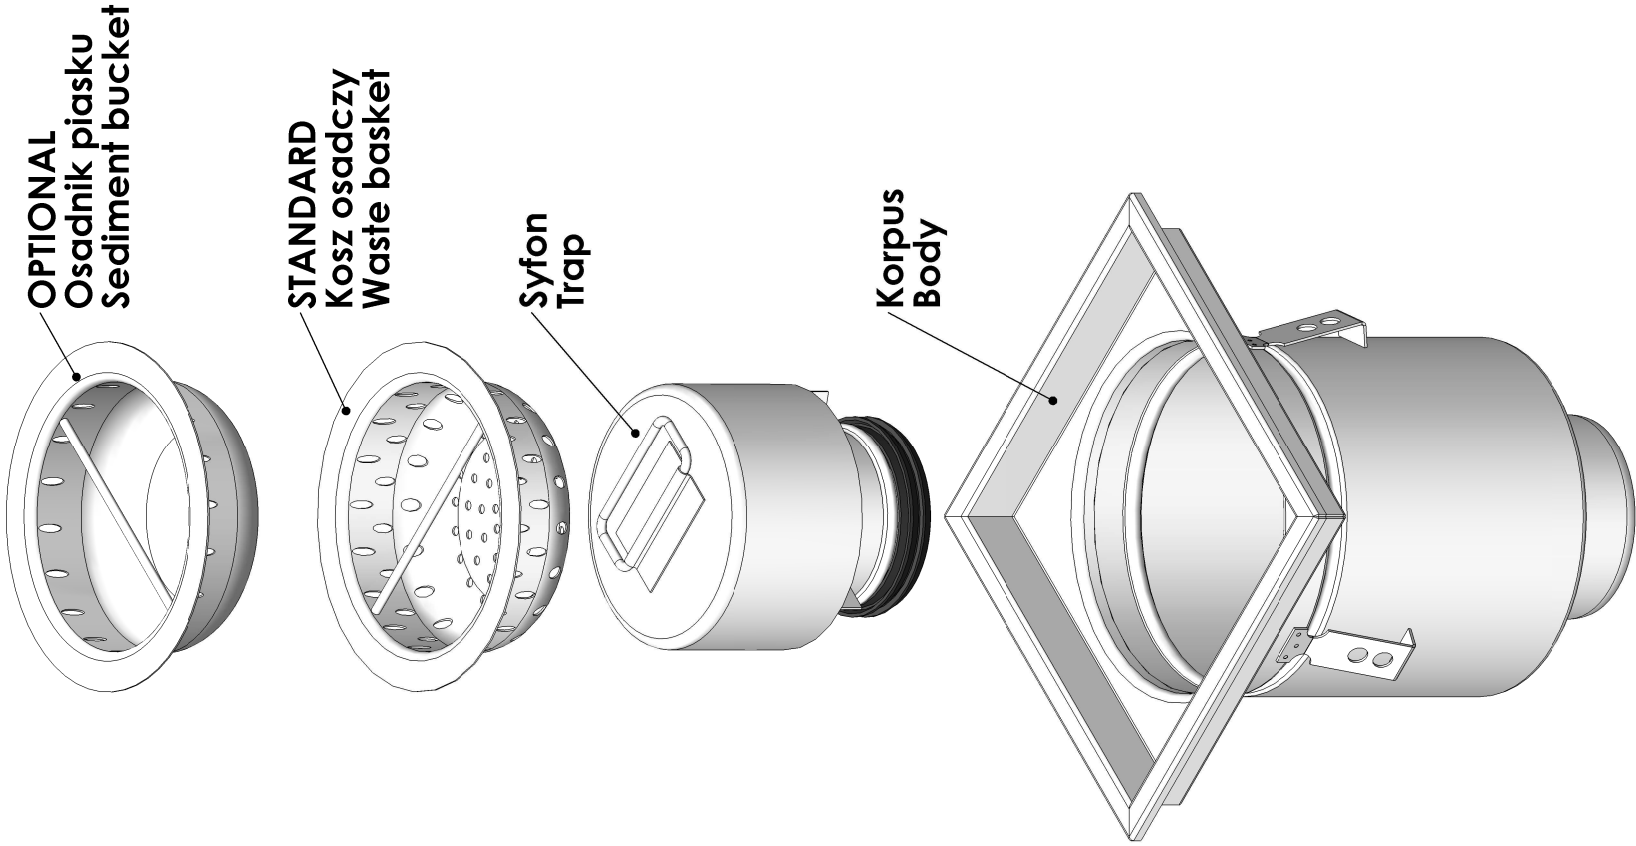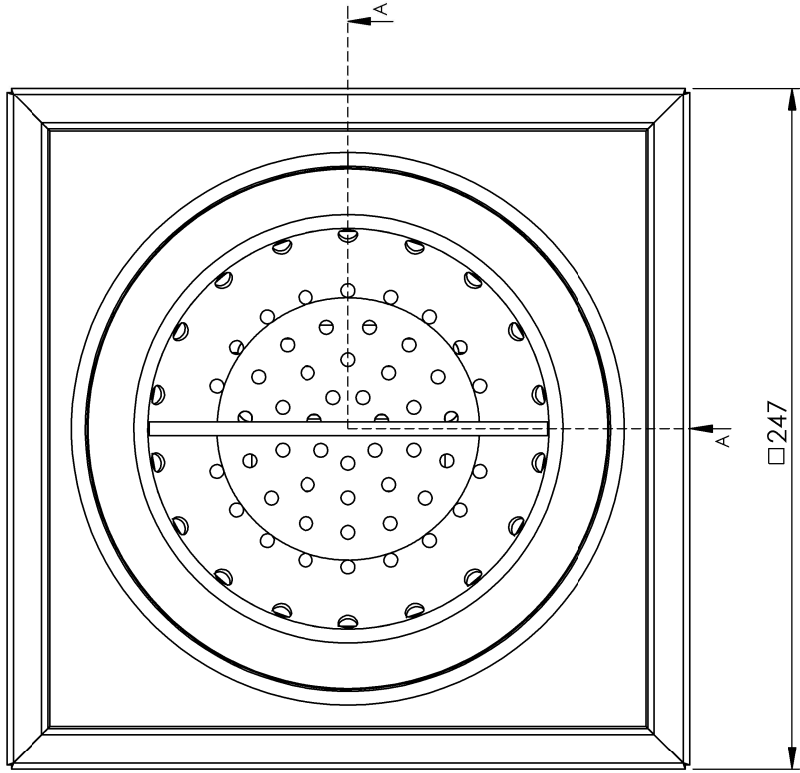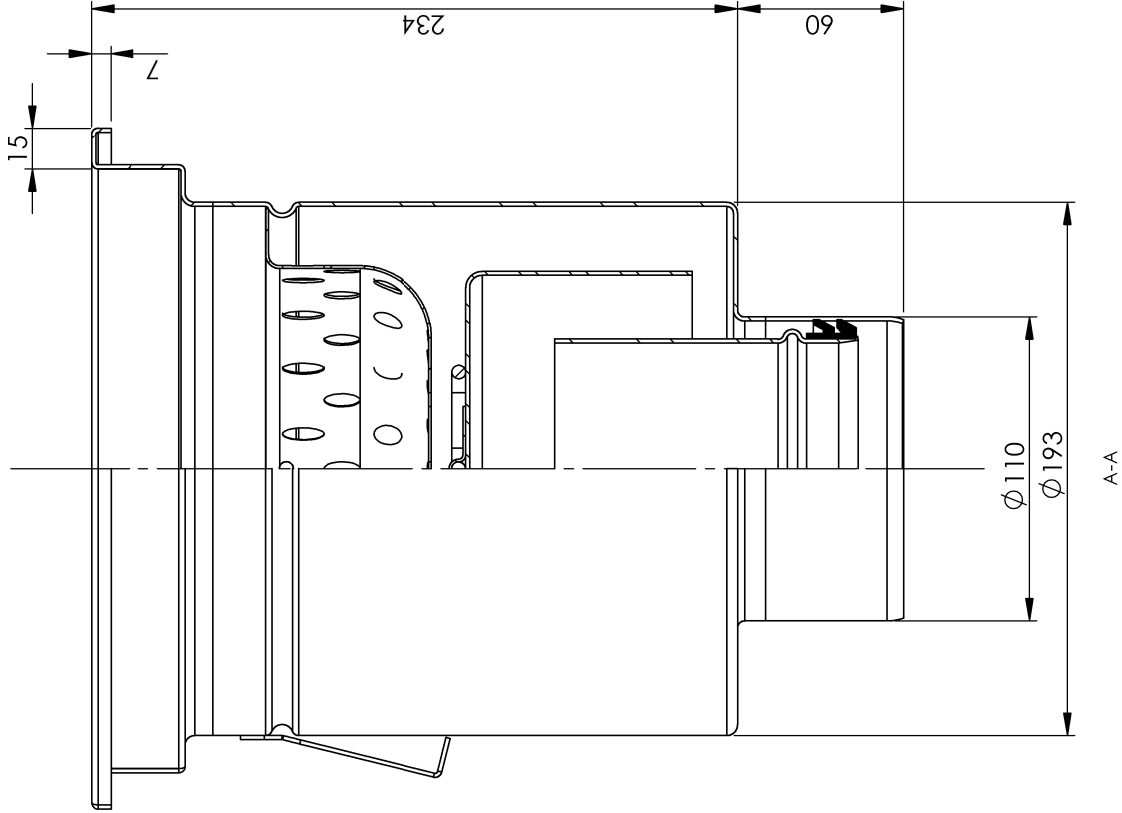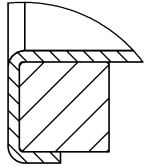

Projekt / Project:	Arkusze / Sheet:	1 / 1	
W250/110V1	Materiał / Material:	AISI 304	
	Masa / Weight:		[kg]
ATT INOX DRAIN			
Stainless Steel Engineering			
models.att.eu attinox.com			
Uwagi / Description:			
Przepływ = 3.0 l/s			
Flow rate = 3.0 l/s			
Narysował, Data / Drawn by, Date:			
N.WENTRYS/15.04.2021			