




RUSZTY / GRATING

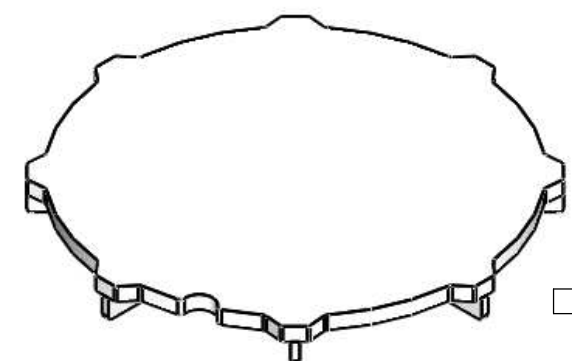


□ Płyta / Plate
H=25/10mm
M125

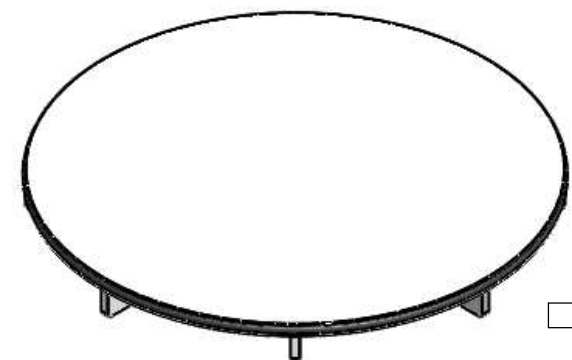




□ Płyta szczelna
Tight cover
H=25/8mm
M125

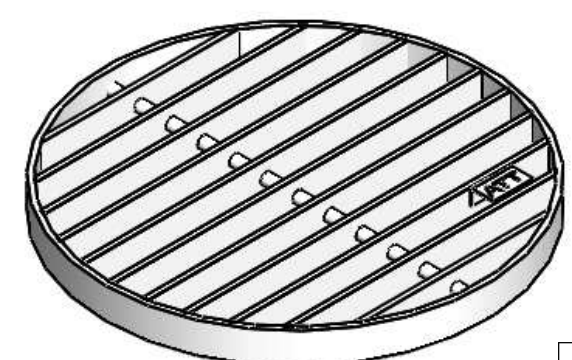

□ Drabinka / Ladder
H=25x4mm
M125

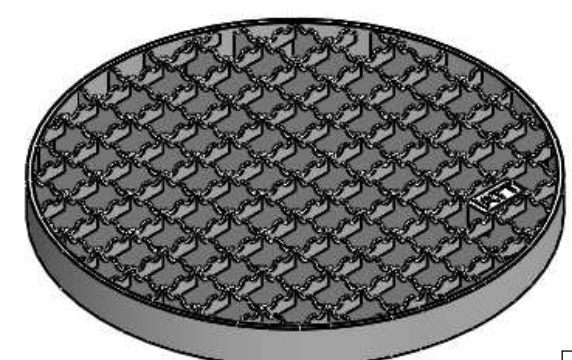

□ Krata / Mesh Anti-Slip
H=25x2mm
L15

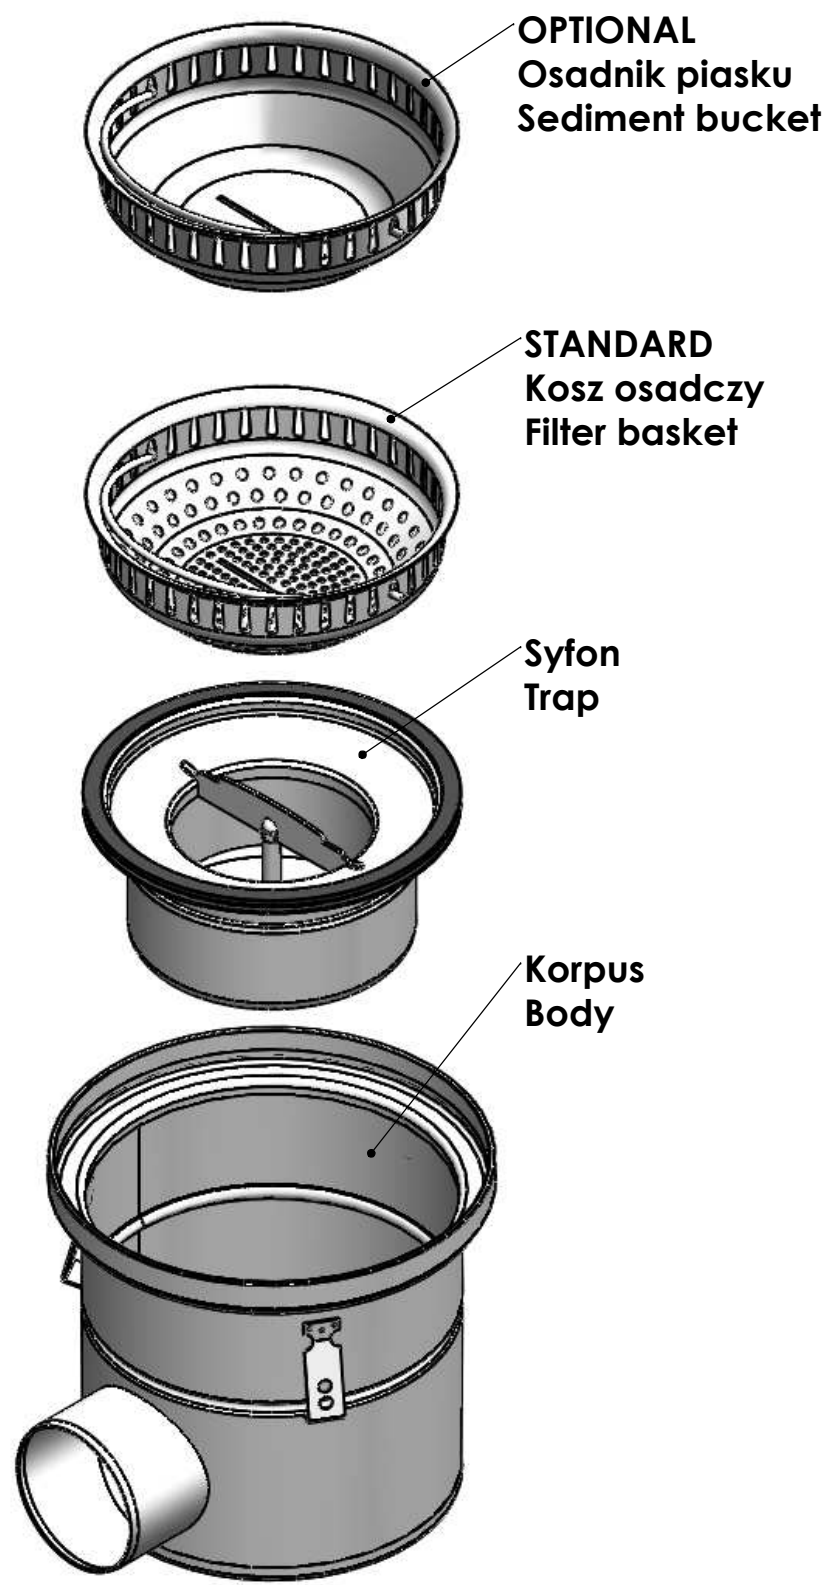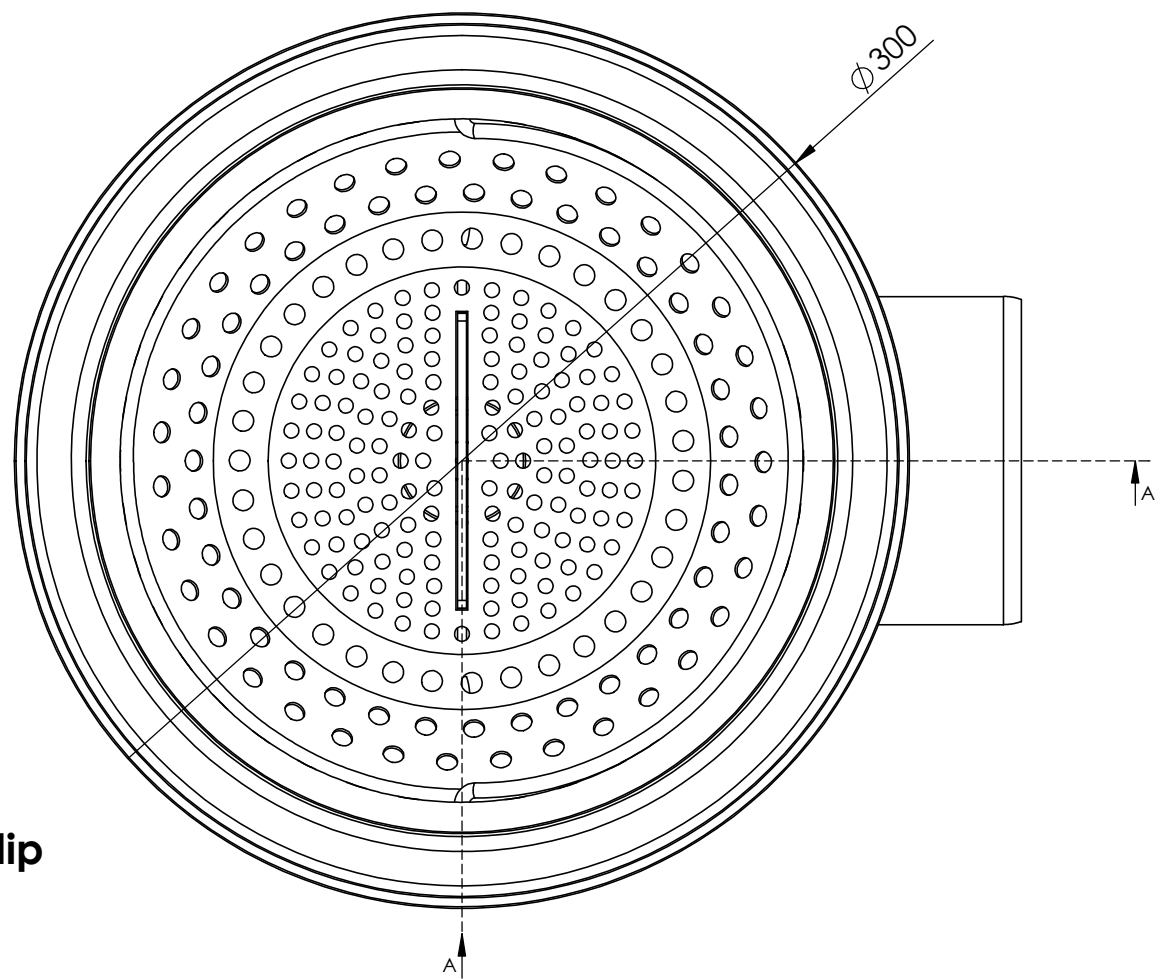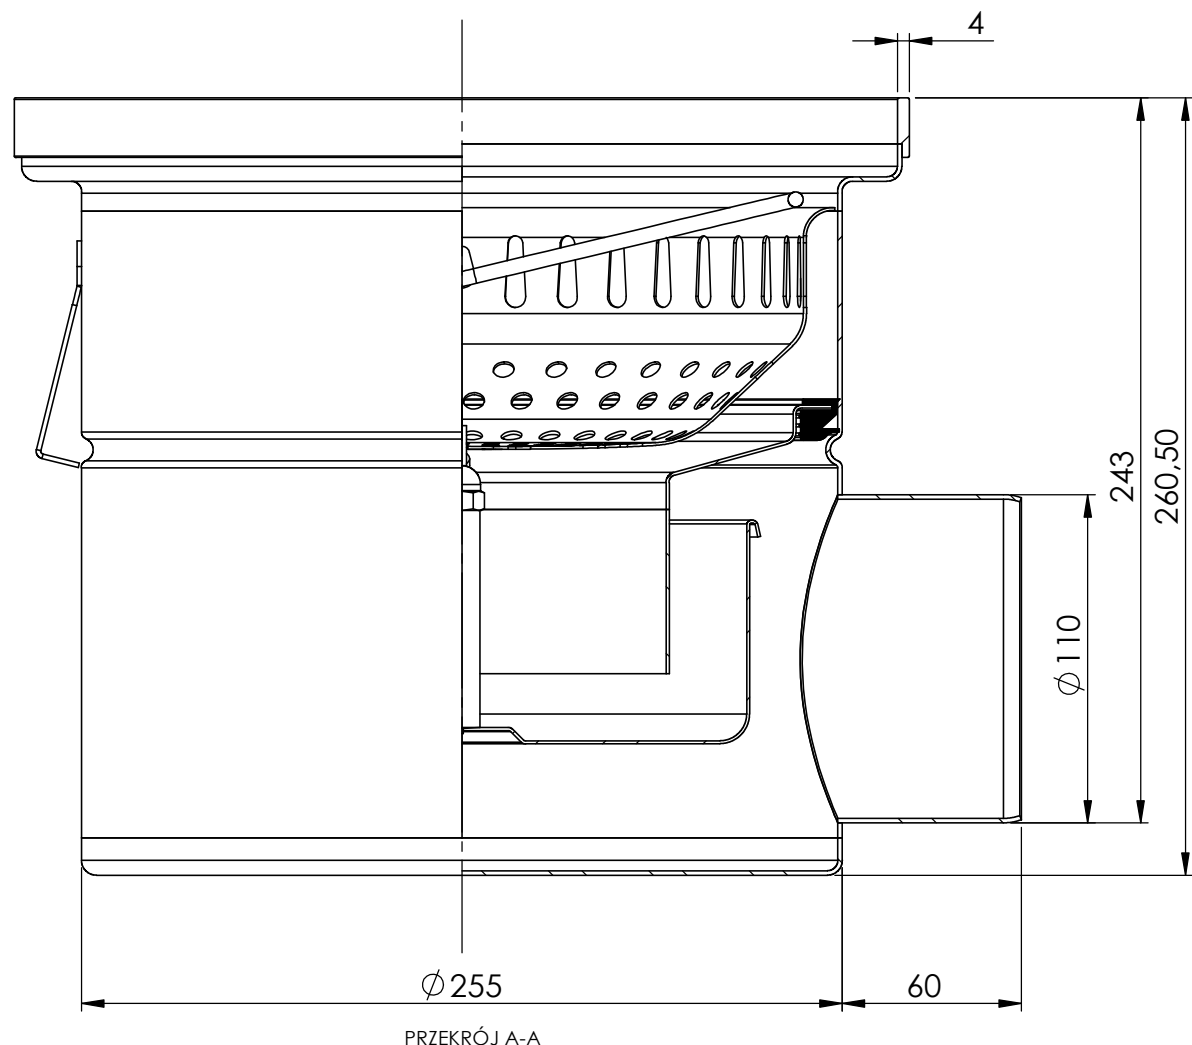

Uwagi/ Description:	Przepływ = 5,0 l/s Flow rate
Project:	D300/110H1
Material:	1,5 mm S.S. AISI 304
Ruszt/Grating:	-
Ark./Sheet.:	1/1
RYS.-NR/DRAW.-NO:	NW/190102

ul. Albatrosów 16 C,
30-716 Kraków, Poland
Tel: +48-12-290-29-30, Fax: +48-12-290-29-31,
e-mail: att@att.eu, www.att.eu